



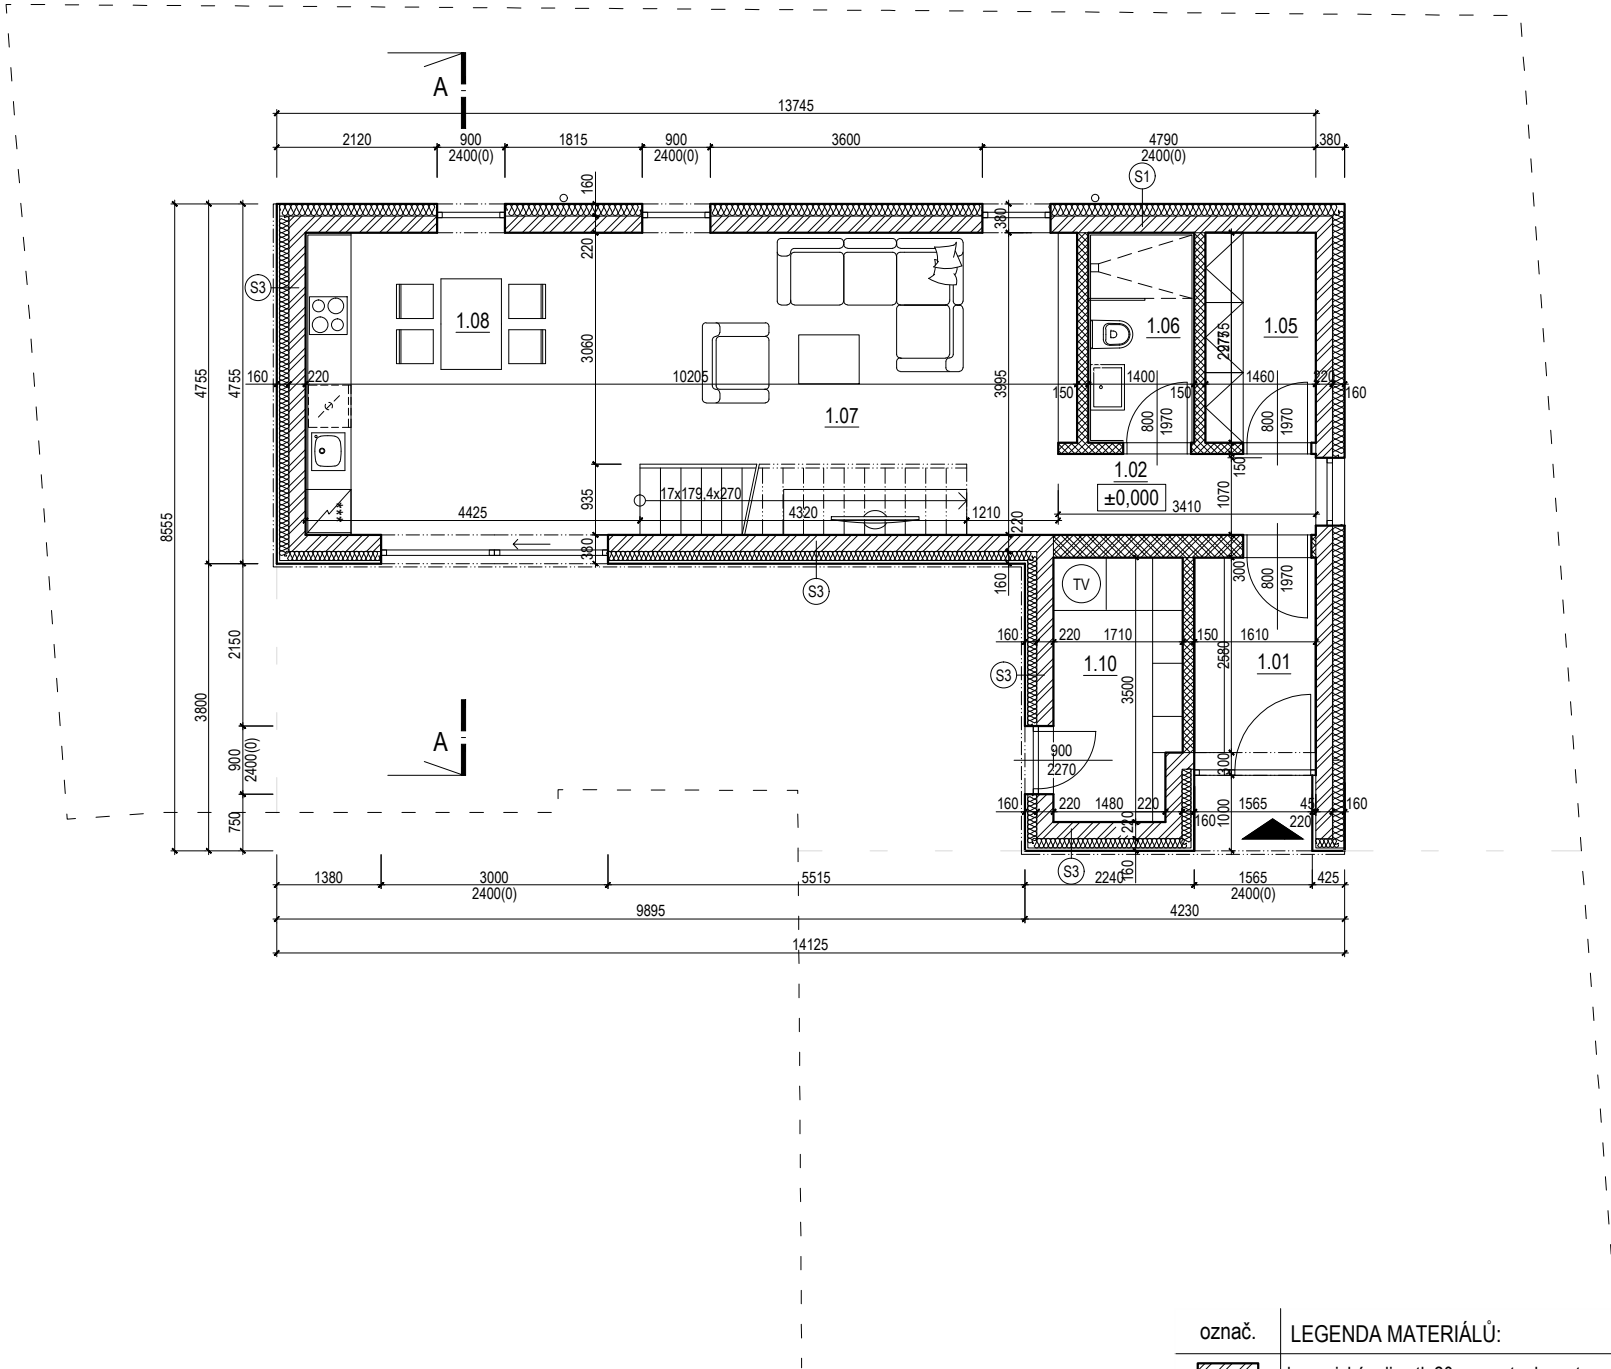

označ.	LEGENDA MATERIÁLŮ:
	keramické zdivo tl. 20 cm na tenkovrstvou maltu (kótováno 220 mm)
	keramické zdivo POROTHERM 30 PROFÍ na tenkovrstvou maltu
	betonové tvárnice ztraceného bednění tl. 400 mm
	keramické zdivo POROTHERM 11,5 PROFÍ na tenkovrstvou maltu
	železobeton
	beton prostý
	tepelná izolace - minerální, EPS fasádní, EPS šedý, XPS
	tepelná izolace - XPS, PIR, EPS podlahový
	násyp
	rostlý terén
	hydroizolace, parotěsná zábrana, parobrzda


LEGENDA MÍSTNOSTÍ:					
ozn.	název místnosti	plocha	povrch podlahy	povrch stěn / povrch stropu	poznámka
1.01	zádveří	4,15 m ²	keramická dlažba	sádrová omítka sádrokarton	
1.02	chodba	3,38 m ²	dřevěný masiv	sádrová omítka sádrokarton	
1.04	sauna	2,67 m ²	dřevěný masiv	sádrová omítka sádrokarton	dřevěný obklad v. 2000
1.05	šatna	4,05 m ²	dřevěný masiv	sádrová omítka sádrokarton	
1.06	koupelna	3,88 m ²	keramická dlažba	sádrová omítka sádrokarton	keramický obklad v. 2000
1.07	obývací pokoj + schodiště	23,09 m ²	dřevěný masiv	sádrová omítka sádrokarton	
1.08	kuchyňský kout	17,68 m ²	keramická dlažba	sádrová omítka sádrokarton	keramický obklad za kuch. linkou
1.10	zahradní sklad	5,77 m ²	keramická dlažba	sádrová omítka sádrokarton	
celkem (bez terasy)		85,84 m ²			

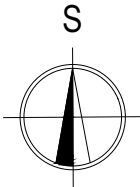


POZNÁMKA:

- jedná se o projekt pro stavební povolení. Projekt není podkladem pro zhotovení díla. Nejedná se o výrobní ani dílenskou dokumentaci. Za odbornost zhotovení díla zodpovídá dodavatel stavby. Za vytyčení sítí před zahájením stavby zodpovídá dodavatel stavby. Rozměry všech prvků na stavbě musí dodavatel stavby ověřit ve vztahu k okolním konstrukcím na stavbě. O případných změnách nebo odchylkách od projektové dokumentace je dodavatel povinen informovat projektanta a investora před zhotovením díla.

±0,000 = podlaha 1.NP		
akce		místo stavby
změna stavby před dokončením - novostavba RD		
v Praze-Písniči na parc. č. 356		parc. č. 356 kat. území Písnice
investor	odpovědný projektant	stupeň
Beránková Jana, U kněžské louky 2678/4, Žižkov, 13000 Praha 3 Frajer Radim, Horčíčkova 544/12, Háje, 14900 Praha 4	Ing. arch. Richard Růžička ČKAIT 0013039, Malešická 2401/21, Praha 3 130 00	DUR DSP
část	vypracoval/a	paré
D.1.1 - architektonicko-stavební část	Ing. arch. Tomáš Andrlé Ing. arch. Richard Růžička	
výkres	měřítko	datum
2_půdorys 1.NP	1:100	09/2019

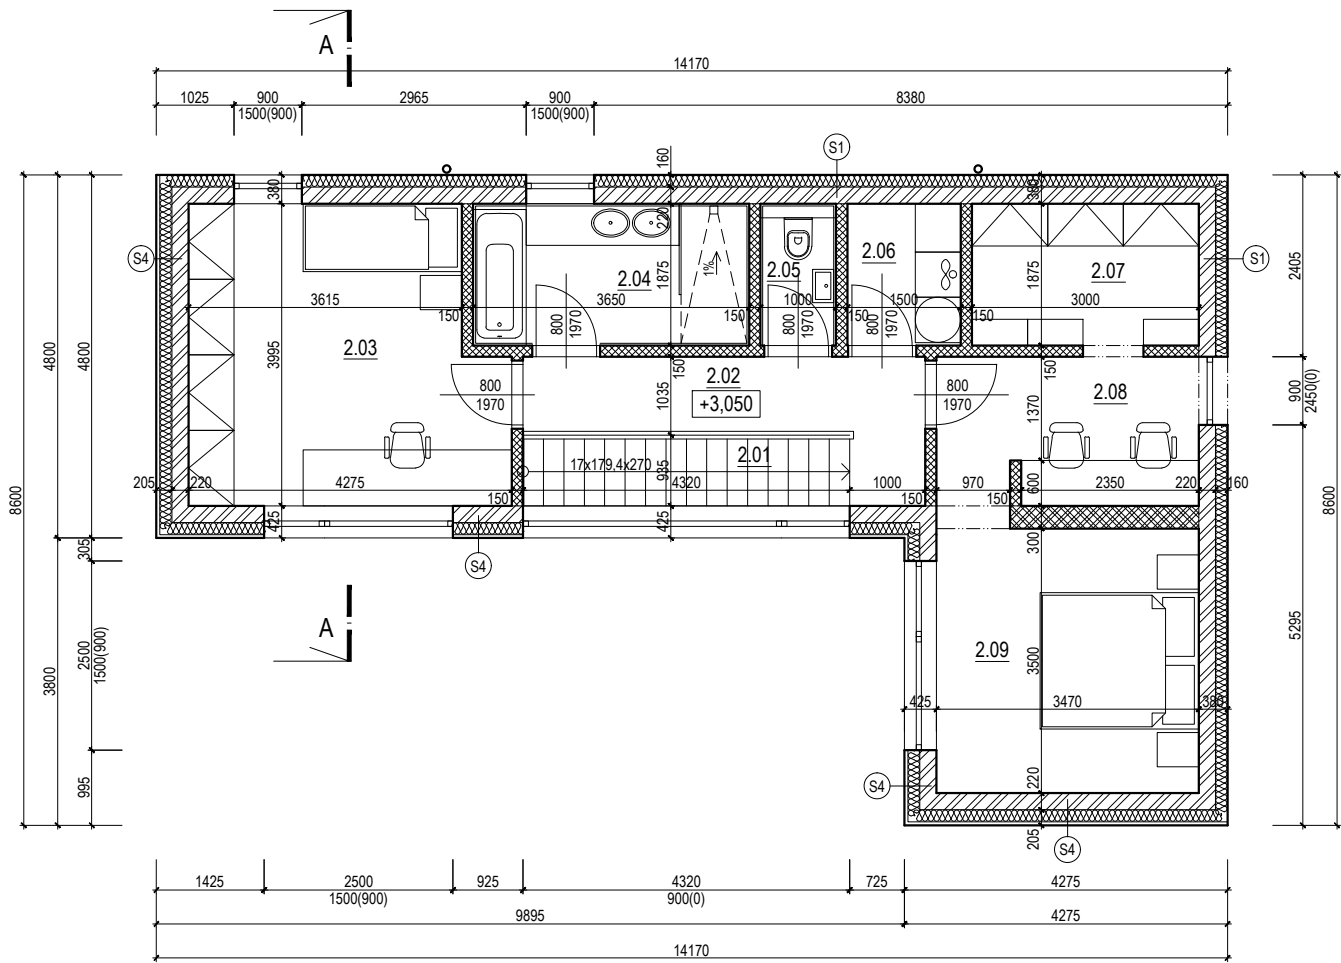

LEGENDA MÍSTNOSTÍ:					
ozn.	název místnosti	plocha	podlaha	strop	stěny
2.01	schodiště	3,82 m ²	dřevěný masiv	sádrová omítka sádrokarton	
2.02	chodba	6,22 m ²	dřevěný masiv	sádrová omítka sádrokarton	
2.03	pokoj	15,75 m ²	dřevěný masiv	sádrová omítka sádrokarton	
2.04	koupelna	6,84 m ²	keramická dlažba	sádrová omítka sádrokarton	ker. obklad v.2000
2.05	WC	1,87 m ²	keramická dlažba	sádrová omítka sádrokarton	ker. obklad v.2000
2.06	úklidová místnost	2,81 m ²	keramická dlažba	sádrová omítka sádrokarton	
2.07	šatna	5,62 m ²	dřevěný masiv	sádrová omítka sádrokarton	
2.08	pracovní kout	6,83 m ²	dřevěný masiv	sádrová omítka sádrokarton	
2.09	ložnice	12,14 m ²	dřevěný masiv	sádrová omítka sádrokarton	
celkem		61,90 m ²			

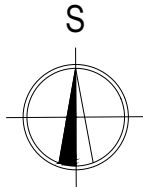

POZNÁMKA:

- jedná se o projekt pro stavební povolení. Projekt není podkladem pro zhotovení díla. Nejedná se o výrobní ani dílenskou dokumentaci. Za odbornost zhotovení díla zodpovídá dodavatel stavby. Za vytyčení sítí před zahájením stavby zodpovídá dodavatel stavby. Rozměry všech prvků na stavbě musí dodavatel stavby ověřit ve vztahu k okolním konstrukcím na stavbě. O případných změnách nebo odchylkách od projektové dokumentace je dodavatel povinen informovat projektanta a investora před zhotovením díla.

±0,000 = podlaha 1.NP

akce		místo stavby	
změna stavby před dokončením - novostavba RD		parc. č. 356	
v Praze-Písniči na parc. č. 356		kat. území Písnice	
investor	odpovědný projektant		stupeň
Beránková Jana, U kněžské louky 2678/4, Žižkov, 13000 Praha 3 Frajer Radim, Horčíčkova 544/12, Háje, 14900 Praha 4	Ing. arch. Richard Růžička ČKAIT 0013039, Malešická 2401/21, Praha 3 130 00		DUR DSP
část	vypracoval/a		paré
D.1.1 - architektonicko-stavební část	Ing. arch. Tomáš Andrlé Ing. arch. Richard Růžička		
výkres	měřítko	datum	
3_půdorys 2.NP	1:100	09/2019	

označ.	LEGENDA MATERIÁLŮ:
	keramické zdivo tl. 20 cm na tenkovrstvou maltu (kótováno 220 mm)
	keramické zdivo POROTHERM 30 PROFÍ na tenkovrstvou maltu
	betonové tvárnice ztraceného bednění tl. 400 mm
	keramické zdivo POROTHERM 11,5 PROFÍ na tenkovrstvou maltu
	železobeton
	beton prostý
	tepelná izolace - minerální, EPS fasádní, EPS šedý, XPS
	tepelná izolace - XPS, PIR, EPS podlahový
	násyp
	rostlý terén
	hydroizolace, parotěsná zábrana, parobrzda